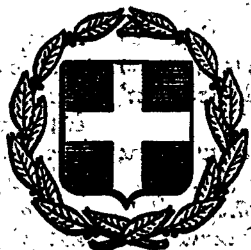


ΕΦΗΜΕΡΙΣ ΤΗΣ ΚΥΒΕΡΝΗΣΕΩΣ
ΤΗΣ ΕΛΛΗΝΙΚΗΣ ΔΗΜΟΚΡΑΤΙΑΣ

ΕΝ ΑΘΗΝΑΙΣ ΤΗι 10 ΙΑΝΟΥΑΡΙΟΥ 1979 | ΤΕΥΧΟΣ ΤΕΤΑΡΤΟΝ | ΑΡΙΘΜΟΣ ΦΥΛΛΟΥ 5

ΠΕΡΙΕΧΟΜΕΝΑ

ΑΠΑΛΛΟΤΡΙΩΣΕΙΣ

ΑΠΟΦΑΣΕΙΣ

ΑΝΑΚΟΙΝΩΣΕΙΣ

ΠΟΛΕΟΔΟΜΙΑ

ΑΠΟΦΑΣΕΙΣ

ΔΙΟΡΘΩΣΕΙΣ ΣΦΑΛΜΑΤΩΝ

ΑΠΑΛΛΟΤΡΙΩΣΕΙΣ

ΑΠΟΦΑΣΕΙΣ

Ἀριθ. Π. 9777/4851 (1)

Περὶ ἀναγκαστικῆς ἀπαλλοτριώσεως ἐκτάσεως, γιὰ τὴν ἀνέγερση διδακτηρίων τῶν 10ου καὶ 22ου Δημοτικῶν Σχολείων Νικαίας.

ΟΙ ΥΠΟΥΡΓΟΙ
ΕΘΝΙΚΗΣ ΠΑΙΔΕΙΑΣ ΚΑΙ ΘΡΗΣΚΕΥΜΑΤΩΝ
ΚΑΙ ΟΙΚΟΝΟΜΙΚΩΝ

Ἔχοντας ὑπόψη:

1. Τὶς διατάξεις τοῦ Ν. Δ/τος 797/1971 «περὶ ἀναγκαστικῶν ἀπαλλοτριώσεων» σὲ συνδυασμὸ μὲ τὶς διατάξεις τοῦ Β.Δ/τος 139/1971 «περὶ τῆς ἁρμοδιότητος τῶν νομάρχων πρὸς κήρυξιν ἀναγκαστικῶν τινων ἀπαλλοτριώσεων».

2. Τὶς διατάξεις τοῦ ἄρθρου 16 τοῦ Α.Ν. 627/1968 «περὶ Ὀργανισμοῦ Σχολικῶν Κτιρίων», ὅπως ἀντικαταστάθηκε μὲ τὶς διατάξεις τοῦ ἄρθρου 3 τοῦ Ν. 513/1976.

3. Τὸ ἀπὸ 30.8.78 ἀπόσπασμα πρακτικοῦ ἐκ τῆς συνεδριάσεως τοῦ Διοικητικοῦ Συμβουλίου τοῦ Ὀργανισμοῦ Σχολικῶν Κτιρίων.

4. Τὸ ἀπὸ 24.11.1976 πρακτικὸ καταλληλότητας τῆς πρὸς ἀπαλλοτρίωση ἐκτάσεως, ποὺ καταρτίστηκε ἀπὸ τὴν κατὰ Νόμο Ἐπιτροπή.

5. Τὸ ὑπ' ἀριθ. Ε. 32253/5.10.77 ἔγγραφο τῆς Ὑπηρεσίας Οἰκισμοῦ τοῦ Ὑπουργείου Δημ. Ἔργων, ἀπὸ τὸ ὁποῖο προκύπτει ὅτι στὸ ΦΕΚ 329/23.9.1977 τ. Δ' δημοσιεύθηκε ἡ ὑπ' ἀριθ. Ε. 26168/77 ἀπόφαση τοῦ Ὑπουργοῦ Δημ. Ἔργων, μὲ τὴν ὁποία τροποποιεῖται τὸ ρυμοτομικὸ σχέδιο Νικαίας διὰ τοῦ χαρακτηρισμοῦ τμήματος τοῦ Ο.Τ. ποὺ περικλείεται ἀπὸ τὰς ὁδοὺς Παρασκευοπούλου, Σηφνοῦ, Κρήνης καὶ Χαλκιδόνος, ὡς χώρου Σχολείου, ἀποφασίζουμε:

Κηρύσσουμε λόγω δημόσιας ὠφέλειας καὶ εἰδικότερα γιὰ τὴν ἀνέγερση διδακτηρίων στὰ ὁποῖα θὰ στεγασθοῦν τὰ 10ο καὶ 22ο Δημοτικὰ Σχολεῖα Νικαίας, τὴν ἀναγκαστικὴ ἀπαλλοτρίωση ἐκτάσεως ἐμβαδοῦ 5.460 μ2 στὴν περιοχὴ τοῦ Δήμου Νικαίας καὶ μεταξὺ τῶν ὁδῶν Σηφνοῦ, Παρασκευοπούλου καὶ Χρ. Μάντικα, ὅπως φαίνεται μὲ τὰ στοιχεῖα Α,Β,Γ,Δ,Α στὸ ἀπὸ Ὀκτωβρίου 1976 ἀπόσπασμα

ρυμοτομικοῦ σχεδίου πόλεως Νικαίας, θεωρημένο ἀπὸ τὸν Προϊστάμενο τοῦ Γραφείου Γηπέδων τοῦ Ὀργανισμοῦ Σχολικῶν Κτιρίων, Γεώργιο Μορφόπουλο, καὶ στὸν ἐπ' αὐτοῦ κτηματολογικὸ πίνακα.

Στὴν ἔκταση ποὺ ἀπαλλοτριώνεται προβάλλει δικαιώματα κυριότητας τὸ Ἵδρυμα Κοινωνικῶν Ἀσφαλίσεων (Ι.Κ.Α.).

Ἡ ἀπαλλοτρίωση κηρύσσεται ὑπὲρ τῶν Σχολικῶν Ταμείων τῶν 10ου καὶ 22ου Δημοτικῶν Σχολείων Νικαίας καὶ μὲ δαπάνη τοῦ Ὀργανισμοῦ Σχολικῶν Κτιρίων.

Ἡ ἀπόφαση αὐτὴ νὰ δημοσιευθεῖ στὴν Ἐφημερίδα τῆς Κυβερνήσεως.

Ἀθῆναι, 11 Δεκεμβρίου 1978

ΟΙ ΥΠΟΥΡΓΟΙ

ΕΘΝ. ΠΑΙΔΕΙΑΣ ΚΑΙ ΘΡΗΣΚΕΥΜΑΤΩΝ — ΥΦΥΠΟΥΡΓΟΣ ΟΙΚΟΝΟΜΙΚΩΝ

ΙΩΑΝ. ΒΑΡΒΙΤΣΙΩΤΗΣ — ΠΑΝΑΓΙΩΤΗΣ ΜΠΟΚΟΒΟΣ

Ἀριθ. Λ. 18709/4973 (2)

Περὶ ἀναγκαστικῆς ἀπαλλοτριώσεως στὴ περιοχὴ τοῦ Νομοῦ Ἄρτης ἐκτάσεως γιὰ τὴν ἐγκατάσταση γραμμῆς μεταφορᾶς ἠλεκτρικῆς ἐνεργείας καὶ συστάσεως δουλείας εναερίου διελεύσεως τῆς ἴδιας γραμμῆς.

ΟΙ ΥΠΟΥΡΓΟΙ
ΟΙΚΟΝΟΜΙΚΩΝ ΚΑΙ ΒΙΟΜΗΧΑΝΙΑΣ
ΚΑΙ ΕΝΕΡΓΕΙΑΣ

Ἔχοντας ὑπόψη:

1. Τὶς διατάξεις τοῦ Ν. Δ/τος 797/1971 «περὶ ἀναγκαστικῶν ἀπαλλοτριώσεων» σὲ συνδυασμὸ μὲ τὶς διατάξεις τοῦ Β. Δ/τος 139/1971 «περὶ τῆς ἁρμοδιότητος τῶν νομαρχῶν πρὸς κήρυξιν ἀναγκαστικῶν τινων ἀπαλλοτριώσεων».

2. Τὶς διατάξεις τοῦ ἄρθρου 4 παρ. 2 τοῦ Νόμου ἀριθ. 1468/1950 «περὶ ἱδρύσεως Δημοσίας Ἐπιχειρήσεως Ἠλεκτρισμοῦ», ὅπως ἔχει τροποποιηθεῖ καὶ συμπληρωθεῖ μεταγενέστερα, δυνάμει τοῦ Α.Ν. ἀριθ. 1672/1951, ποὺ κυρώθηκε μὲ τὸ Νόμο ἀριθ. 2113/1952.

3. Τὶς διατάξεις τοῦ ἄρθρου 9, τοῦ Α.Ν. 1566/1950 «περὶ κυρώσεως τῆς μετὰ τοῦ οἴκου «EBASCO» συναφθείσης τὴν 20ην Ἰουλίου 1950 συμβάσεως κλπ.», ὅπως ἔχουν κυρωθεῖ, τροποποιηθεῖ καὶ συμπληρωθεῖ μὲ τὸ Νόμο ἀριθ. 1633/1951.

4. Τὴν ἀπόφαση τοῦ Διοικητικοῦ Συμβουλίου τῆς Δημοσίας Ἐπιχειρήσεως Ἠλεκτρισμοῦ ἀριθ. 64/24.2.1978 (Συνεδρίαση του ἀριθ. 9/1978), ἀποφασίζουμε:

Κηρύσσουμε τὴν ἀναγκαστικὴ ἀπαλλοτρίωση, λόγω δημόσιας ὠφέλειας καὶ εἰδικότερα:

Α. Γιὰ τὴν ἐγκατάσταση χαλυβδίνων πύργων τῆς γραμμῆς μεταφορᾶς ἠλεκτρικῆς ἐνεργείας 150KV «ΚΥΤ ΑΡΑΧΘΟΥ-ΛΟΥΡΟΥ» ἐκτάσεως ἐμβαδοῦ 2.382 Μ2 ἀποτελούμένης ἀπὸ εἴκοσι ὀκτὼ (28) τετράγωνα τεμάχια ἐδάφους. Ἀπὸ τὰ τεμάχια αὐτὰ ἐδάφους τὰ ἔξι (6) ἔχουν ἐμβαδὸ ἑκατὸ (10 × 10) τετραγωνικὰ μέτρα καὶ τὰ ὑπόλοιπα εἴκοσι δύο (22) ἔχουν ἐμβαδὸ ὀγδόντα ἕνα (9 × 9) τετραγωνικὰ μέτρα.

Β. Γιὰ τὴ σύσταση δουλείας εναέριου διελεύσεως τῆς γραμμῆς μεταφορᾶς ἠλεκτρικῆς ἐνέργειας 150KV «ΚΥΤ ΑΡΑΧΘΟΥ-ΛΟΥΡΟΥ» ἐπὶ λωρίδος ἐδάφους μήκους 9.431,60 μέτρων καὶ πλάτους σαράντα (40) μέτρων, ἐξαιρέσει τμήματος μήκους 3.500 μέτρων χ.θ. ΟΠ 1 + 275,20 ≡ ΕΜ 1 + 000-4 + 500 στὸ ὁποῖο τὸ συνολικὸ πλάτος τῆς λωρίδος ἀνέρχεται σὲ εἴκοσι πέντε (25) μέτρα. Τὸ περιεχόμενο τῆς ἐπιβαλλομένης δουλείας μεταξὺ τῶν χιλιομετρικῶν θέσεων 0 + 182-ΟΠ 1 + 275,20 ≡ ΕΜ 1 + 000 καὶ 3 + 370-7 + 525 συνίσταται στὸ δικαίωμα εἰσόδου τοῦ προσωπικοῦ, τῶν συνεργείων καὶ τῶν τεχνικῶν μέσων τῆς Δημοσίας Ἐπιχειρήσεως Ἠλεκτρισμοῦ ἢ τῶν προσώπων ποὺ ὁρίζονται ἀπὸ αὐτὴ στὴν ἔκταση ποὺ βαρύνεται μὲ δουλεία, γιὰ τὴν ἐκτέλεση ὁποιασδήποτε ἐργασίας ἐγκαταστάσεως λειτουργίας, ἐπιθεωρήσεως, ἐπισκευῶν, συντηρήσεως καὶ ἀντικαταστάσεως τῶν εναερίων ἀγωγῶν τῆς γραμμῆς καὶ τῶν πύργων αὐτῆς. Ἐντὸς τῆς δουλευούσης λωρίδος ἐδάφους τῶν ἀνωτέρω τμημάτων τῆς γραμμῆς ἐπιτρέπεται ἡ οἰκοδόμηση μὲ τοὺς ἑξῆς ὅρους: α) Ἡ κατακόρυφη ἀπόσταση τῶν ἀνεγειρομένων κτισμάτων ἀπὸ τοὺς ἀγωγοὺς τῆς γραμμῆς σὲ θερμοκρασία 50ο Κελσίου καὶ ἄπνοια πρέπει νὰ εἶναι τουλάχιστο πέντε (5) μέτρα καὶ β) τὰ ἀνεγειρόμενα κτίσματα ἢ ἐγκαταστάσεις πρέπει νὰ μὴ δημιουργοῦν δυσμενεῖς συνθῆκες γιὰ τὴν ἀσφάλεια ἢ τὴ λειτουργία τῆς γραμμῆς (ἀποθῆκες πυρομαχικῶν, πετρελαιοειδῶν, ἵδρυση λατομείων, ἐργοστασίων ποὺ ἀναδίδουν βλαβεροὺς καπνοὺς κλπ.). Τὸ περιεχόμενο τῆς ἐπιβαλλομένης δουλείας μεταξὺ τῶν χιλιομετρικῶν θέσεων ΟΠ. 1 + 275,20 ≡ ΕΜ 1 + 000-3 + 370 καὶ 7 + 525-ΟΠ 9 + 338,40 ≡ ΕΜ 105 + 340 συνίσταται στὸ δικαίωμα εἰσόδου τοῦ προσωπικοῦ, τῶν συνεργείων καὶ τῶν τεχνικῶν μέσων τῆς Δημοσίας Ἐπιχειρήσεως Ἠλεκτρισμοῦ ἢ τῶν προσώπων ποὺ ὁρίζονται ἀπὸ αὐτὴ στὴν ἔκταση ποὺ βαρύνεται μὲ δουλεία, γιὰ τὴν ἐκτέλεση ὁποιασδήποτε ἐργασίας ἐγκαταστάσεως, λειτουργίας, ἐπιθεωρήσεως, ἐπισκευῶν, συντηρήσεως καὶ ἀντικαταστάσεως τῆς εναερίου γραμμῆς καὶ τῶν πύργων αὐτῆς, ὡς καὶ στὴν ἀπαγόρευση ἀνεγέρσεως οἱουδήποτε νέου κτίσματος. Ἐπίσης ἀπαγορεύεται ἡ λειτουργία ὁποιασδήποτε ἐγκαταστάσεως δημιουργούσης δυσμενεῖς συνθῆκες γιὰ τὴν ἀσφάλεια ἢ τὴ λειτουργία τῆς ὑπόψη γραμμῆς (συσσώρευση πυρομαχικῶν, ἀποθήκευση πετρελαιοειδῶν, ἵδρυση λατομείων κλπ.).

Ἡ ἔκταση ποὺ ἀπαλλοτριώνεται καὶ ἡ ἔκταση ἐπὶ τῆς ὁποίας συνίσταται δουλεία βρίσκονται στὴν περιοχὴ τῶν Κοινοτήτων Γραμμενίτσης, Γριμπόβου, Ἀμμοτόπου καὶ Καμπῆς τοῦ Νομοῦ Ἄρτης καὶ φαίνονται στὸ κτηματολογικὸ διάγραμμα καὶ στὸν ἐπ' αὐτοῦ κτηματολογικὸ πίνακα τῆς Δημοσίας Ἐπιχειρήσεως Ἠλεκτρισμοῦ 52230/Αὔγουστος 1977 (Φύλλα 1 καὶ 2), θεωρημένα ἀπὸ τὸν ἁρμόδιο Διευθυντὴ τοῦ Ὑπουργείου Βιομηχανίας καὶ Ἐνεργείας ἀπὸ 26.8.1978.

Στὴν ἔκταση ποὺ ἀπαλλοτριώνεται προβάλλουν δικαιώματα κυριότητας οἱ: 1. Σωκράτης Γεωργ. Ἀλέξης, 2. Νικόλαος Κων/νου Ἀλέξης κλπ.

Ἡ ἀπαλλοτρίωση κηρύσσεται ὑπὲρ τῆς Δημοσίας Ἐπιχειρήσεως Ἠλεκτρισμοῦ καὶ μὲ δαπάνη της.

Ἡ ἀπόφαση αὐτὴ νὰ δημοσιευθεῖ στὴν Ἐφημερίδα τῆς Κυβερνήσεως.

Ἀθῆναι, 11 Δεκεμβρίου 1978

ΟΙ ΥΠΟΥΡΓΟΙ

ΥΦΥΠΟΥΡΓΟΣ ΟΙΚΟΝΟΜΙΚΩΝ — ΒΙΟΜΗΧΑΝΙΑΣ ΚΑΙ ΕΝΕΡΓΕΙΑΣ

ΠΑΝΑΓΙΩΤΗΣ ΜΠΟΚΟΒΟΣ — ΜΙΛΤΙΑΔΗΣ ΕΒΕΡΤ

Ἀριθ. Σ. 7792/4826 (3)

Περὶ ἀναγκαστικῆς ἀπαλλοτριώσεως ἀκινήτων στὴν περιοχὴ Παπάγου Ἀττικῆς γιὰ τὴν ἀνέγερση κτιρίου τοῦ Ὑπουργείου Συγκοινωνιῶν.

ΟΙ ΥΠΟΥΡΓΟΙ
ΟΙΚΟΝΟΜΙΚΩΝ ΚΑΙ ΣΥΓΚΟΙΝΩΝΙΩΝ

Ἔχοντας ὑπόψη:

1. Τὶς διατάξεις τοῦ Ν. Δ/τος 797/1971 «περὶ ἀναγκαστικῶν ἀπαλλοτριώσεων» σὲ συνδυασμὸ μὲ τὶς διατάξεις τοῦ Β. Δ/τος 139/1971 «περὶ ἁρμοδιότητος τῶν νομαρχῶν πρὸς κήρυξη ἀναγκαστικῶν τινων ἀπαλλοτριώσεων».

2. Τὶς διατάξεις τοῦ ἄρθρου 7 τοῦ Α.Ν. 162/1967 «περὶ τροποποιήσεως καὶ συμπληρώσεως τῶν διατάξεων περὶ ἀναγκαστικῶν ἀπαλλοτριώσεων Α.Ν. 1731/1939».

3. Τὸ ἀπὸ 4-9-1968 Β. Δ/γμα «περὶ τροποποιήσεως τοῦ ρυμοτομικοῦ σχεδίου Παπάγου (Ἀττικῆς)», ἀποφασίζουμε:

Κηρύσσουμε, λόγω δημόσιας ὠφέλειας καὶ εἰδικότερα γιὰ τὴν ἀνέγερση κτιρίου τοῦ Ὑπουργείου Συγκοινωνιῶν, τὴν

ἀναγκαστικὴ ἀπαλλοτρίωση ἐκτάσεως ἐμβαδοῦ 7.529 Μ2 ποὺ βρίσκεται στὴν περιοχὴ Παπάγου καὶ ἐπὶ τῶν ὁδῶν Μεσογείων καὶ Ἀναστάσεως καὶ φαίνεται μὲ στοιχεῖα Α, Β, Γ, Δ, Α στὸ ἀπὸ 6-9-78 κτηματολογικὸ διάγραμμα τοῦ Τοπογράφου Μηχανικοῦ Χρ. Σουλτάτη καὶ στὸν ἀντίστοιχο κτηματολογικὸ πίνακα τοῦ ἴδιου Μηχανικοῦ θεωρημένα ἀπὸ τὸν Τοπογράφο Μηχανικὸ τοῦ Ὑπουργείου Δημοσίων Ἔργων Δημήτριο Μακαρίτη ἀπὸ 6-2-1978.

Στὴν ἔκταση ποὺ ἀπαλλοτριώνεται προβάλλουν δικαιώματα κυριότητας οἱ: 1) Κοινότητα Παπάγου, 2) Μαραγκοπούλου Παναγιώτα κ.λ.π.

Ἡ ἀπαλλοτρίωση κηρύσσεται ὑπὲρ τοῦ Δημοσίου καὶ μὲ δαπάνη του, ποὺ θὰ ἀντιμετωπισθεῖ ἀπὸ τὸν εἰδικὸ λογαριασμὸ Νο 541.077 (Ν.Δ. 638/70 ὅπως τροποποιήθηκε μὲ τὸν Ν. 771/78) τοῦ Ὑπουργείου Συγκοινωνιῶν.

Ἡ ἀπόφαση αὐτὴ νὰ δημοσιευθεῖ στὴν Ἐφημερίδα τῆς Κυβερνήσεως.

Ἀθῆναι, 11 Δεκεμβρίου 1978

ΟΙ ΥΠΟΥΡΓΟΙ

ΥΦΥΠΟΥΡΓΟΣ ΟΙΚΟΝΟΜΙΚΩΝ
ΠΑΝΑΓΙΩΤΗΣ ΜΠΟΚΟΒΟΣ

ΣΥΓΚΟΙΝΩΝΙΩΝ
ΑΛΕΞ. ΠΑΠΑΔΟΓΓΟΝΑΣ

Ἀριθ. Σ. 7672/4779 (4)

Περὶ ἀναγκαστικῆς ἀπαλλοτριώσεως ἐκτάσεως στὴν περιοχὴ τοῦ Νομοῦ Φθιώτιδος γιὰ τὸ διπλασιασμὸ τῆς σιδηροδρομικῆς γραμμῆς Ἀθηνῶν - Θεσσαλονίκης μεταξὺ Δομοκοῦ-Ὀρφανῶν.

ΟΙ ΥΠΟΥΡΓΟΙ
ΟΙΚΟΝΟΜΙΚΩΝ ΚΑΙ ΣΥΓΚΟΙΝΩΝΙΩΝ

Ἔχοντας ὑπόψη:

1. Τὶς διατάξεις τοῦ Ν. Δ/τος 797/1971 «περὶ ἀναγκαστικῶν ἀπαλλοτριώσεων» σὲ συνδυασμὸ μὲ τὶς διατάξεις τοῦ Β. Δ/τος 139/1971 «περὶ τῆς ἁρμοδιότητος τῶν νομαρχῶν πρὸς κήρυξιν ἀναγκαστικῶν τινῶν ἀπαλλοτριώσεων».

2. Τὶς διατάξεις τοῦ ἄρθρου 7 παρ. 1 τοῦ Β. Δ/τος 532/70 «περὶ κωδικοποιήσεως εἰς ἑνιαῖον κείμενον τῶν περὶ ἱδρύσεως τοῦ ΟΣΕ ἰσχυουσῶν διατάξεων», ἀποφασίζουμε:

Κηρύσσουμε, λόγῳ δημόσιας ὠφέλειας καὶ εἰδικότερα γιὰ τὸ διπλασιασμὸ τῆς σιδηροδρομικῆς γραμμῆς Ἀθηνῶν - Θεσσαλονίκης μεταξὺ Δομοκοῦ - Ὀρφανῶν (χ.θ. 287 + 904,20 - 298 + 504,20), τὴν ἀναγκαστικὴ ἀπαλλοτρίωση ἐκτάσεως ἐμβαδοῦ 39.420 Μ2, ποὺ φαίνεται στὸ κτηματολογικὸ διάγραμμα τοῦ Ὀργανισμοῦ Σιδηροδρόμων Ἑλλάδος 642 Α/17-7-1978 καὶ στὸν ἐπ' αὐτοῦ κτηματολογικὸ πίνακα, θεωρημένο ἀπὸ τὸν Γενικὸ Διευθυντὴ τοῦ Ὑπουργείου Συγκοινωνιῶν τὴν 11-10-78.

Στὴν ἔκταση ποὺ ἀπαλλοτριώνεται προβάλλουν δικαιώματα κυριότητας οἱ: 1) Ἀγγελικὴ Ἀβαρτσιώτου, 2) Χαράλαμπος Καραντίνος κ.λ.π.

Ἡ ἀπαλλοτρίωση κηρύσσεται ὑπὲρ τοῦ Ὀργανισμοῦ Σιδηροδρόμων Ἑλλάδος Α.Ε. καὶ μὲ δαπάνη του.

Ἡ ἀπόφαση αὐτὴ νὰ δημοσιευθεῖ στὴν Ἐφημερίδα τῆς Κυβερνήσεως.

Ἀθῆναι, 11 Δεκεμβρίου 1978

ΟΙ ΥΠΟΥΡΓΟΙ

ΥΦΥΠΟΥΡΓΟΣ ΟΙΚΟΝΟΜΙΚΩΝ
ΠΑΝΑΓΙΩΤΗΣ ΜΠΟΚΟΒΟΣ

ΣΥΓΚΟΙΝΩΝΙΩΝ
ΑΛΕΞ. ΠΑΠΑΔΟΓΓΟΝΑΣ

Ἀριθ. 269 (5)

Περὶ κηρύξεως ἐκτάσεως ὡς ἀναδασωτέας στὴ θέση Τριανταφυλλιὲς περιφέρειας Ἁγ. Κωνσταντίνου, Ν. Φθιώτιδος.

Ο ΝΟΜΑΡΧΗΣ ΦΘΙΩΤΙΔΟΣ

Ἔχοντας ὑπόψη:

1. Τὶς διατάξεις τῶν ἄρθρων 24 παρ. 1 καὶ 117 παρ. 3 τοῦ Συντάγματος τῆς Χώρας.

2. Τὶς διατάξεις τῶν ἄρθρων 188 καὶ 191 τοῦ Ν.Δ. 86/1969 «περὶ Δασικοῦ Κώδικα».

3. Τὶς διατάξεις τοῦ Ν. 3200/55 «περὶ Διοικητικῆς ἀποκεντρώσεως» σὲ συνδυασμὸ μὲ τὶς διατάξεις τοῦ ἀριθ. 532/1970 Ν.Δ. καὶ 709/70 Β.Δ.

4. Τὴν ἀριθ. ΥΠ/7250/12.9.78 ἀναφορὰ τῆς Δ/νσεως Δασῶν Φθ/δος μὲ τὴν ὁποία προτείνει τὴν κήρυξη ὡς ἀναδασωτέας τῆς ἐκτάσεως ποὺ ἔχει ἐκχερσωθεῖ στὴ θέση Τριανταφυλλιὲς περιφέρειας Κοινότητας Ἁγ. Κωνσταντίνου ἐμβαδοῦ 1,185 στρ. καὶ

5. Τὴν ἀριθ. 2/1978 γνωμοδότηση τῆς Φιλοδασικῆς Ἐπιτροπῆς Λαμίας γιὰ τὴν κήρυξη ὡς ἀναδασωτέας τῆς ἀνωτέρω ἐκτάσεως, ἀποφασίζουμε:

Κηρύσσουμε ὡς ἀναδασωτέα περιοχὴ τὴ δημόσια ἔκταση ποὺ ἔχει ἐκχερσωθεῖ στὴ θέση Τριανταφυλλιὲς περιφέρειας Κοινότητας Ἁγ. Κωνσταντίνου ἐμβαδοῦ 1,185 στρεμ., ὅπως αὐτὴ εἰδικότερα φαίνεται στὸ ἀπὸ 12.9.78 τοπογραφικὸ διάγραμμα τῆς Δ/νσεως Δασῶν Φθ/δος μὲ στοιχεῖα ΑΒΓΔΑ καὶ ΕΖΗΘΕ καὶ τὸ ὁποῖο ἐπισυνάπτεται, μὲ σκοπὸ τὴν ἀποκατάσταση τοῦ δάσους ἢ τῆς δασικῆς βλαστήσεως σ' αὐτή.

Ἡ ἀπόφαση αὐτὴ νὰ δημοσιευθεῖ στὴν Ἐφημερίδα τῆς Κυβερνήσεως.

Λαμία, 22 Νοεμβρίου 1978


Ὁ Νομάρχης
ΚΩΝ. ΚΟΪΚΑΣ


ΤΟΠΟΓΡΑΦΙΚΟΝ ΔΙΑΓΡΑΜΜΑ

ΘΗΣ ΠΡΟΣ ΑΝΑΔΑΣΩΣΙΝ ΕΚΤΑΣΕΩΣ

ΘΕΣΙΣ: «ΤΡΙΑΝΤΑΦΥΛΛΙΕΣ» ΚΟΙΝ. ΑΓ. ΚΩΝ/ΝΟΥ

ΚΛΙΜΑΞ 1:500

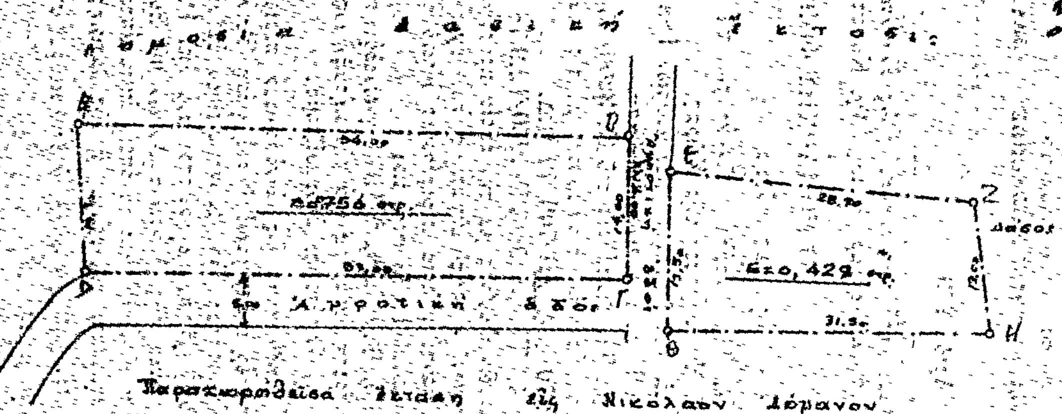

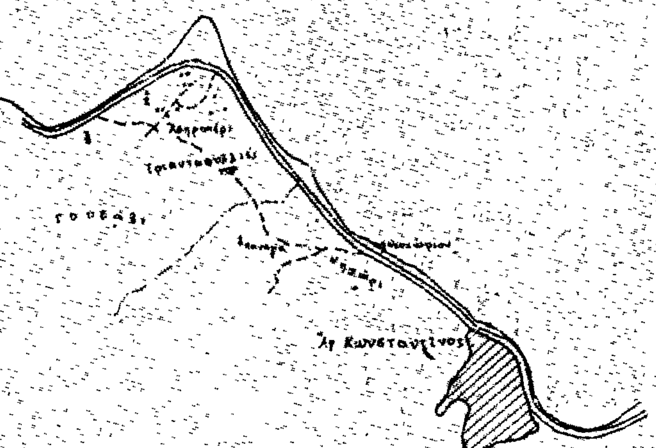

Προσανατολιστικόν Διάγραμμα

κλ. 1:50.000

Ανήκει στην υπ' αρ. 269/1978 απόφαση Εν Λαμία τη 22-11-1978 Ο Νομάρχης ΚΩΝ/ΝΟΣ ΚΟΤΚΑΣ	ΘΕΩΡΗΘΗ Εν Λαμία τη 12-9-1978 Ο Δ/ντής Δασών ΓΕΡΑΣ. ΖΑΜΑΝΗΣ	Ο Συντάξας Τοπογράφος Υπομ/κός ΙΩΑΝ. ΚΑΡΑΝΤΖΑΛΗΣ

ΑΝΑΚΟΙΝΩΣΕΙΣ

Ἀριθ. 2334 (6)

Περὶ ἀνακοινώσεως συμπληρωματικῆς καταθέσεως ἀποζημιώσεως δι' ἀπαλλοτρίωσιν ἀκινήτων πρὸς κατασκευὴν τῆς Ἐπαρχιακῆς ὁδοῦ Ὁσίου Λουκᾶ—Κυριακίου στὸ Ν. Βοιωτίας.

Ο ΠΡΟΕΔΡΟΣ ΤΟΥ Ν. Τ. ΒΟΙΩΤΙΑΣ

Ἔχοντες ὑπ' ὄψει:

1) Τὰς διατάξεις τοῦ ἄρθρου 797/1971 Ν. Δ/τος «περὶ ἀναγκαστικῶν ἀπαλλοτριώσεων» ἐν συνδυασμῷ πρὸς τὰς διατάξεις τοῦ ἄρθρ. 139/6.3.1971 Β. Δ/τος «περὶ ἁρμοδιότητος τῶν Νομαρχῶν πρὸς κήρυξιν ἀναγκαστικῶν τινῶν ἀπαλλοτριώσεων».

2. Τὰς διατάξεις τοῦ ἄρθρ. 23 τοῦ ἀπὸ 25.11.1929 Δ/τος «περὶ κωδικοποιήσεως τῶν περὶ κατασκευῆς καὶ συντηρήσεως ὁδῶν κειμένων διατάξεων» γνωστοποιοῦμεν σὲ ὅσους ἔχουν ἢ διεκδικοῦν δικαιώματα κυριότητος σὲ ἀκίνητα ποὺ ἀπαλλοτριώθηκαν ἀναγκαστικὰ μὲ τὴν 180192/15.2.1974 ἀπόφαση τοῦ Νομάρχου Βοιωτίας, (ΦΕΚ 19/23.1.1976 τ.Δ') ἀπαλλοτριωθέντα ἀκίνητα γιὰ τὴν κατασκευὴ τῆς Ἐπαρχιακῆς ὁδοῦ Ὁσίου Λουκᾶ–Κυριακίου, καθὼς καὶ τοὺς δανειστάς, ποὺ ἔχουν ἐγγράψει ὑποθήκας σ' αὐτὰ τὰ ἀκίνητα καὶ γιὰ ὅτι ὑπάρχει ἐπάνω σ' αὐτά, σύμφωνα μὲ τὸν κτηματολογικὸ πίνακα ποὺ καθορίσθηκε μὲ τὰς ἀριθμ. 103/74 καὶ 143/76 ἀποφάσεις τοῦ Προέδρου Πρωτοδικῶν Λεβαδείας, κατατέθηκε στὸ Γραφεῖο Παρακαταθηκῶν καὶ Δανείων Λεβαδείας καὶ ἐκδόθηκε τὸ ἀριθμ. 13924/9.12.1978 Γραμμάτιο συστάσεως παρακαταθήκης, συνολικοῦ ποσοῦ δραχμῶν (99.625) ἐνενήκοντα ἐννέα χιλιάδων ἑξακοσίων εἴκοσι πέντε.

Ἡ ἀποζημίωσις αὐτὴ εἶναι συμπληρωματικὴ καὶ ἀφορᾶ δικαιούχους ἀπαλλοτριωθέντων ἀκινήτων ἀπὸ Α.Κ. 3-69 καὶ ποὺ θὰ ἀναγνωρισθοῦν νόμιμα ὡς δικαιοῦχοι.

Ἡ ἀπόφαση αὐτὴ νὰ δημοσιευθεῖ στὴν Ἐφημερίδα τῆς Κυβερνήσεως.

Ἐν Λεβαδείᾳ τῇ 14 Δεκεμβρίου 1978

Ὁ Πρόεδρος
ΑΛΕΞΑΝΔΡΟΣ ΚΑΖΟΓΛΗΣ

ΠΟΛΕΟΔΟΜΙΑ

ΑΠΟΦΑΣΕΙΣ

Ἀριθ. Δ.Τ.Υ. 10874/5—22 (7)

Περὶ τροποποιήσεως σχεδίου Πόλεως Λεβαδείας στὴ πινακίδα 17.

Ο ΝΟΜΑΡΧΗΣ ΒΟΙΩΤΙΑΣ

Ἔχοντας ὑπόψη:

1. Τὶς διατάξεις τοῦ Ν. 3200/55 «περὶ Διοικητικῆς ἀποκεντρώσεως ὅπως αὐτὲς συμπληρώθηκαν μὲ τὸ Ν.Δ. 3620/1956 «περὶ τροποποιήσεως τοῦ Ν.Δ. 532/1970» καὶ τοῦ Π.Δ. 910/10.10.77 (ΦΕΚ 305Α/10.10.77) «περὶ Ὀργανισμοῦ Δημοσίων Ἔργων» ὅπως μέχρι σήμερα συμπληρώθησαν καὶ τροποποιήθηκαν.

2. Τὶς διατάξεις τοῦ ἄρθρου 114 τοῦ ἀπὸ 3/8.10.1949 Β. Δ/τος «περὶ κωδικοποιήσεως εἰς ἑνιαῖον κείμενον νόμου τῶν ἰσχουσῶν διατάξεων, περὶ Νομαρχῶν, Ἐπάρχων καὶ Γραφείων Ἐπάρχων».

3. Τὶς διατάξεις τοῦ Α.Ν. 314/68 ὅπως αὐτὲς τροποποιήθηκαν μὲ τὸ Ν.Δ. 1018/71 (ΦΕΚ 220 Α'/1971).

4. Τὶς διατάξεις τῶν ἄρθρων 3, 9 καὶ 70 τοῦ ἀπὸ 17.7.1923 Ν.Δ. «περὶ σχεδίων Πόλεων καὶ Κωμῶν» ὅπως μέχρι σήμερα τροποποιήθηκαν καὶ συμπληρώθηκαν ὡς καὶ κάθε σχετικὴ διάταξη.

5. Τὶς διατάξεις τοῦ ἄρθρου 21 τοῦ Π.Δ. 3.4.1924 «περὶ ΓΟΚ (ΦΕΚ 115Α/22.4.1929) ποὺ ἰσχύει καὶ σήμερα σύμφωνα μὲ τὶς διατάξεις τοῦ ἄρθρου 128 τοῦ ἰσχύοντα ΓΟΚ.

6. Τὴν μὲ ἀριθμὸ 123/15Ε/4.1.1961 Ἐγκύκλιο τοῦ Ὑπουργείου Συγκοινωνιῶν καὶ Δημοσίων Ἔργων.

Βλέποντας καί:

1. Τὸ Β.Δ. ἀπὸ 18.2.1954 (ΦΕΚ 35Α/3.3.54), μὲ το ὁποῖο ἐγκρίθηκε τὸ σχέδιο ρυμοτομίας τῆς Πόλεως Λεβαδείας.

2. Τὴ μὲ ἀριθμὸ 207/1978 γνωμοδοτικὴ ἀπόφαση τοῦ Δημοτικοῦ Συμβουλίου Λεβαδείας, μὲ τὴν ὁποία προτείνεται ἡ τροποποίηση τοῦ ρυμοτομικοῦ σχεδίου στὴν πινακίδα 17, καθὼς καὶ τὴν 253/1978 ἀπόφαση τοῦ Δημοτικοῦ Συμβουλίου Λεβαδείας ποὺ ἀπορρίπτει τὴν ἔνσταση τῆς Αἰκατερίνης θυγ. Γεωργίου Παπασχαλίδη κατὰ τῆς ἀνωτέρω τροποποιήσεως.

3. Τὴν μὲ ἀριθμὸ 10035/5-22 εἰσήγηση τοῦ Προϊσταμένου τοῦ Τμήματος Πολεοδομίας καὶ Πολεοδομικῶν Ἐφαρμογῶν τῆς Δ.Τ.Υ. στὸ Π.Σ.Δ.Ε. Νομοῦ Βοιωτίας ποὺ εἰσηγεῖται γιὰ τὴν ἔγκριση τῆς τροποποιήσεως ποὺ ζητάει ὁ Δῆμος Λεβαδείας.

4. Τὴν ἀπὸ 14.11.78 προσφυγὴ τῆς Αἰκατερίνης θυγ. Γεωργίου Παπασχαλίδη κατὰ τῆς 253/78 ἀποφάσεως τοῦ Δημοτικοῦ Συμβουλίου ἐνώπιον τοῦ Νομάρχη Βοιωτίας.

5. Τὴ σύμφωνη μὲ τὴν ἀνωτέρω εἰσήγηση, σχετικὴ γνωμοδότηση τοῦ Π.Σ.Δ.Ε. ποὺ λήφθηκε ὁμόφωνα κατὰ τὴ συνεδρίαση τῆς 16.11.78 καὶ διατυπώθηκε στὸ μὲ ἀριθμὸ 35 (θέμα 5ο) Πρακτικὸ αὐτοῦ, γιὰ τὴν ἔγκριση τῆς προτεινομένης τροποποιήσεως καὶ τὴν ἀπόρριψη τῆς ὑπόψη προσφυγῆς γιὰ τοὺς ἑξῆς κυριότερους καὶ οὐσιαστικοὺς λόγους:

α. Ἡ πρώτη ἀπόφαση τοῦ Δημοτικοῦ Συμβουλίου στὸ σκεπτικό της περιλαμβάνει καὶ ἀναπτύσσει λεπτομερειακὰ τὴν κοινὴ ὠφέλεια ποὺ θὰ προκύψει μὲ τὴν ἔγκριση τῆς τροποποιήσεως ἀφοῦ δίνει διέξοδο σὲ ἀδιέξοδο δρόμο.

β. Μὲ τὴ δεύτερη ἀπόφαση τοῦ Δημοτικοῦ Συμβουλίου ἀπορρίπτεται ἡ ἔνσταση τῆς Αἰκατερίνης θυγ. Γεωργίου Παπασχαλίδη γιατὶ τὰ διαλαμβανόμενα σ' αὐτὴν δὲν ἀνταποκρινονται στὴν πραγαμτικότητα καὶ ἡ τροποποίηση ποὺ ἐγκρίθηκε στὴ πινακίδα 17 μὲ τὴν 207/78 ἀπόφαση τοῦ Δημοτικοῦ Συμβουλίου ἐξυπηρετεῖ κοινὴ ὠφέλεια.

γ. Μὲ τὴν ὑπόψη τροποποίηση τὸ οἰκόπεδο τῆς προσφεύγουσας δὲ θίγεται ὅπως ἀναφέρει, ἀλλὰ παραμένει ἄρτιο καὶ οἰκοδομήσιμο καθιστάμενο μάλιστα γωνιακὸ καὶ

δ. Οἱ ὑπόλοιποι λόγοι ποὺ διαλαμβάνει ἡ προσφεύγουσα εἶναι χωρὶς σημασία καὶ καθόλου δὲν ἀλλοιώνουν τὸ ἀποτέλεσμα τῆς ἐκδικάσεως τῆς προσφυγῆς ποὺ τυπικὰ καὶ οὐσιαστικὰ εἶναι ἀπορριπτέα.


6. Τὰ σχετικὰ τοπογραφικὰ διαγράμματα ποὺ συντάχθηκαν ἀπὸ τὸν Α. Νικολακάκη, Πολιτικὸ Μηχανικὸ σὲ κλίμακα 1:500 καὶ στὰ ὁποῖα φαίνεται ἡ τροποποίηση, ἀποφασίζουμε:

1. Ἐγκρίνουμε τὴν προτεινομένη τροποποίηση τοῦ ρυμοτομικοῦ σχεδίου τῆς Πόλεως Λεβαδείας στὴν πινακίδα 17 αὐτοῦ παρὰ τὴν ὁδὸ Ἀρίωνος γιὰ τοὺς λόγους ποὺ ἀναφέρονται στὸ σκεπτικὸ τῆς ἀποφάσεώς μας καὶ

2. Ἀπορρίπτουμε τὴν ἀπὸ 14.11.78 προσφυγὴ τῆς Αἰκατερίνης θυγ. Γεωργίου Παπασχαλίδη, γιατὶ οἱ λόγοι ποὺ ἀναφέρει ἡ προσφεύγουσα, ὅπως ἀναφέρεται στὴν παρ. 5 εἶναι τυπικὰ καὶ οὐσιαστικὰ ἀπορριπτέοι.

Λεβάδεια, 6 Δεκεμβρίου 1978

Ὁ Νομάρχης
ΑΛΕΞΑΝΔΡΟΣ ΚΑΖΟΓΛΗΣ

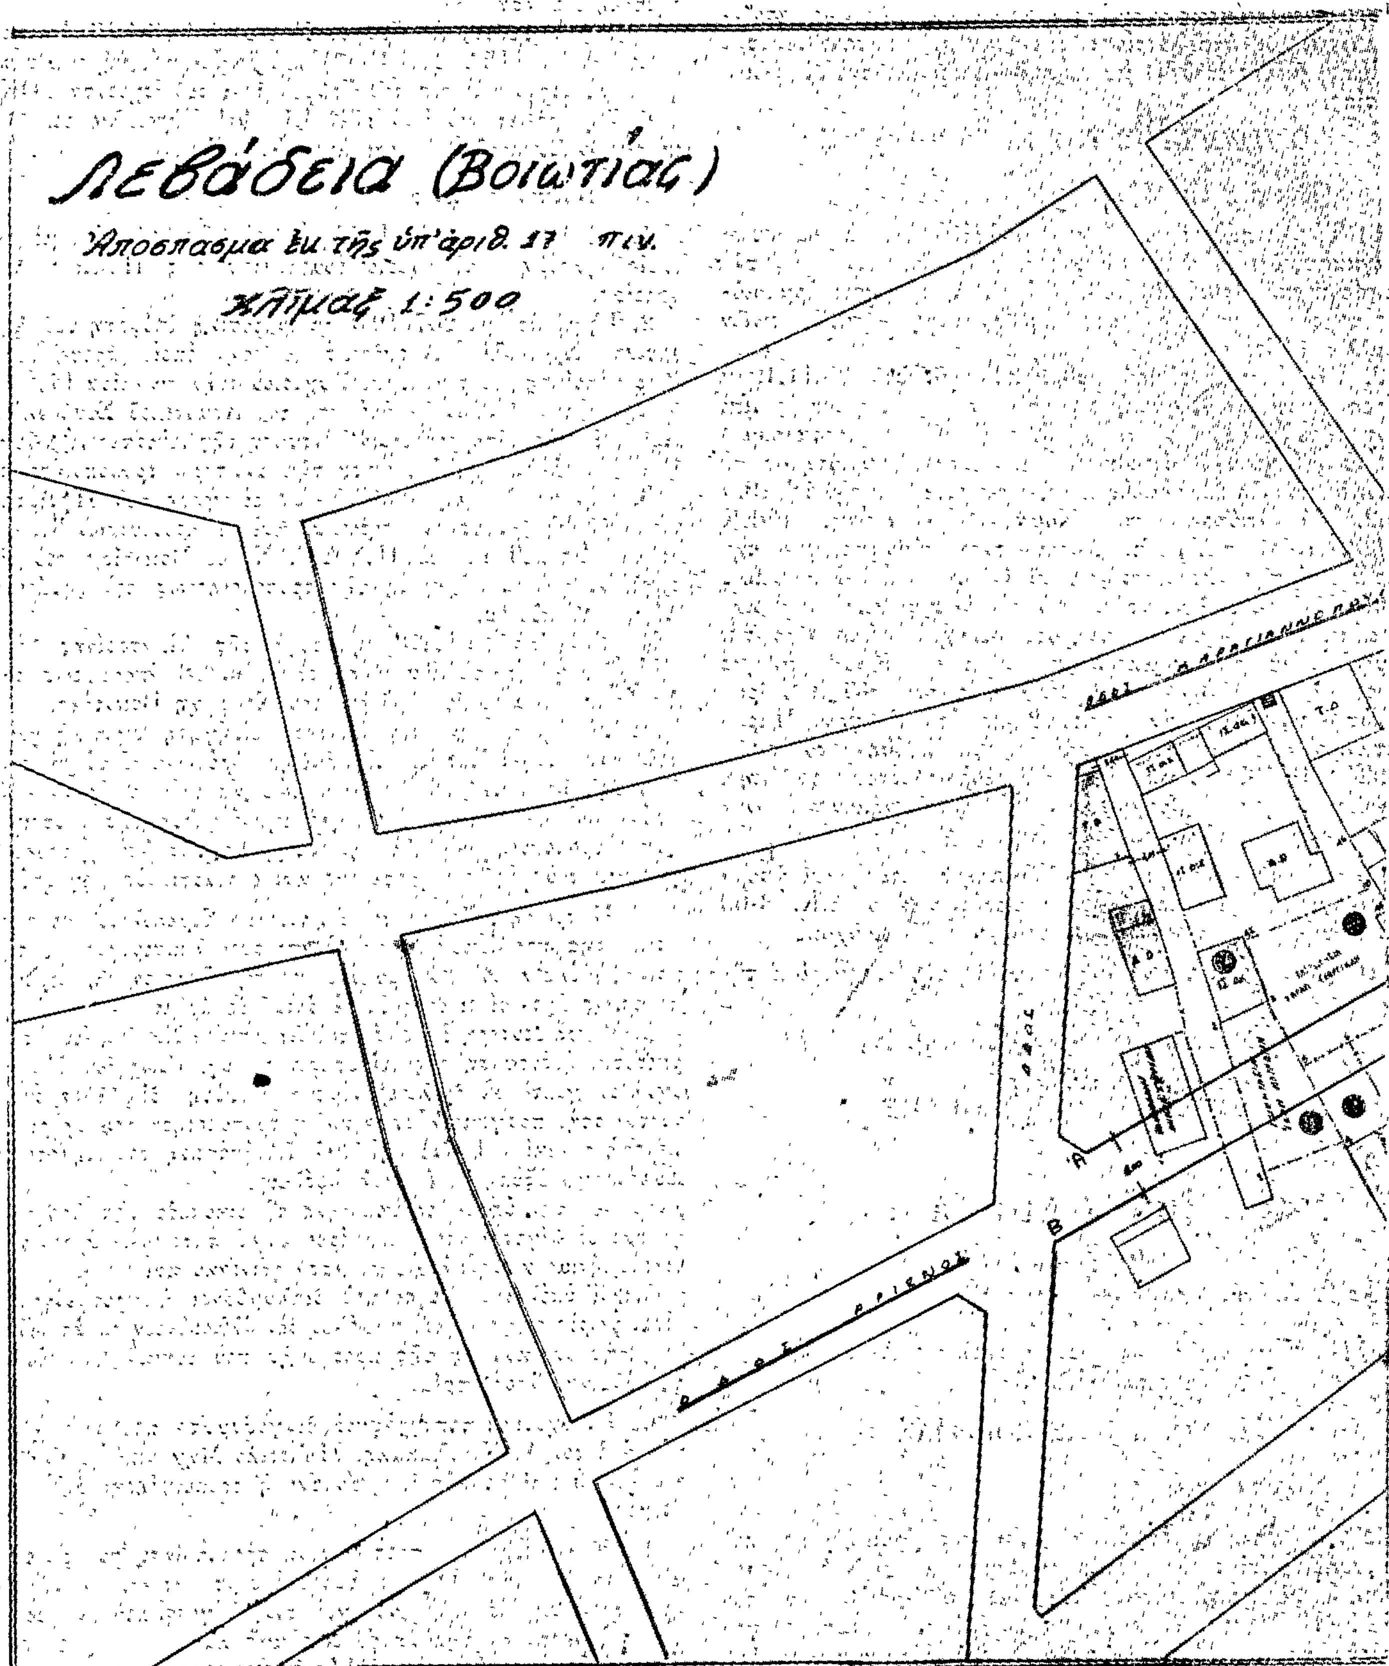
Λεβάδεια (Βοιωτίας)
Απόσπασμα εκ της υπ' αριθ. 17 πιν.
Κλίμαξ 1:500
Α
Β

ΘΕΩΡΗΘΗ
Ο Δήμαρχος

ΥΠΟΜΝΗΜΑ
[illegible]

ΥΠΟΜΝΗΜΑ ΓΡΑΜΜΩΝ
[illegible]

[illegible] ΙΟΥΝΙΟΣ 1978

Ο ΣΥΝΤΑΞΑΣ

ΑΝΔΡΕΑΣ Μ. ΝΙΚΟΛΑΚΑΚΗΣ
ΠΟΛΙΤΙΚΟΣ ΜΗΧΑΝΙΚΟΣ
Διπλωματούχος Α.Π.Θ.
Α.Μ. Γ.Π.Α. 23014 ΑΘΗΝΑΙ
» ΥΠ.Π.Ν. 120 ΑΡΙΣΤΟΜΕΝΟΥΣ 116
» Υ.Π.Δ.Κ.Α. 523 ΤΗΛ. 8236.613
» Υ.Π.Δ.Δ.Α 666 8210.642

'Αριθ. 18128 (8)

Περὶ παρατάσεως τῆς ἀναστολῆς τῶν οἰκοδομικῶν ἐργασιῶν στὴ περιοχὴ τοῦ Οἰκισμοῦ Σχίσματος τῆς Κοινότητας 'Ελούντας Ν. Λασιθίου.

Ο ΝΟΜΑΡΧΗΣ ΛΑΣΙΘΙΟΥ

"Εχοντας ὑπόψη:

1. Τὸν Ν. 3200/1955 «περὶ διοικητικῆς ἀποκεντρώσεως».
2. Τὸ Ν.Δ. 532/1970 «περὶ συμπληρώσεως τῶν διατάξεων «περὶ διοικητικῆς ἀποκεντρώσεως».
3. Τό Ν.Δ. 910/10.10.77 (Φ.Ε.Κ. 305 Α'/10.10.77) «περὶ ὀργανισμοῦ τοῦ 'Υπουργείου Δημοσίων "Εργων».
4. Τὶς διατάξεις τοῦ ἀπὸ 17.7.1923 Ν. Δ/τος «περὶ σχεδίων πόλεων κ.λ.π.», ὅπως μεταγενέστερα τροποποιήθηκαν καὶ συμπληρώθηκαν καὶ εἰδικότερα τῶν ἄρθρ. 8 καὶ 85 Α'. αὐτοῦ, τοῦ ἀπὸ 6.4.1971 Β. Δ/τος «περὶ συμπληρώσεως τῆς παραγρ. 7 τοῦ ἄρθρ. 19 τοῦ ἀπὸ 3.4.1929 Ν. Δ/τος «περὶ Γενικοῦ Οἰκοδομικοῦ Κανονισμοῦ τοῦ Κράτους», (Φ.Ε.Κ. 81 Δ'), ὅπως αὐτὸ διατηρήθηκε ἐν ἰσχύι μὲ τὸ ἄρθρ. 128 τοῦ Ν. Δ/τος 8/1973 «περὶ Γ.Ο.Κ.» τοῦ Α.Ν. 314/68 «περὶ παροχῆς στὸν 'Υπουργὸ Βορείου 'Ελλάδος καὶ τοὺς Νομάρχας ἁρμοδιότητος ἐπὶ θεμάτων ἐγκρίσεως, ἐπεκτάσεως ἢ τροποποιήσεως σχεδίων πόλεων κ.λ.π.», ὅπως τροποποιήθηκε καὶ συμπληρώθηκε μὲ τὸ Ν.Δ. 1018/71 (Φ.Ε.Κ. 220 Α'/71).
5. Τὴν 39/15.11.78 ἀπόφαση τοῦ Κοινοτικοῦ Συμβουλίου 'Ελούντας «περὶ παρατάσεως τῆς ἀναστολῆς τῶν οἰκοδομικῶν ἐργασιῶν στὴ περιοχὴ τοῦ Οἰκισμοῦ Σχίσματος».
6. Τὴ σύμφωνη γνωμοδότηση τοῦ Περιφερειακοῦ Συμβουλίου Δημοσίων "Εργων Τμῆμα Ν. Λασιθίου ὅπως διατυπώθηκε στὴν 158 πράξη τῆς 4.12.78 συνεδριάσεως αὐτοῦ, ἀποφασίζουμε:

Παρατείνεται ἐπὶ τρεῖς ἀκόμη μῆνες ἤτοι μέχρι 17.2.1979 ἡ ἀναστολὴ τῶν οἰκοδομικῶν ἐργασιῶν καὶ ἡ χορήγηση τῶν οἰκοδομικῶν ἀδειῶν ποὺ εἶχαν ἐπιβληθεῖ μὲ τὴν 24707/9.12.76 (Φ.Ε.Κ. 5 Δ'/17.1.77) ἀπόφασή μας «περὶ ἀναστολῆς τῶν οἰκοδομικῶν ἐργασιῶν καὶ χορηγήσεως οἰκοδομικῶν ἀδειῶν στὴν περιοχὴ τοῦ Οἰκισμοῦ Σχίσματος τῆς Κοινότητας 'Ελούντας, ποὺ προϋπάρχει τοῦ 1923 καὶ εἰδικότερα σὲ ζώνη 150 μ. ἑκατέρωθεν τῆς 'Επαρχιακῆς ὁδοῦ 'Αγ. Νικολάου-'Ελούντας-Πλάκας, καὶ εἶχαν παραταθεῖ μέχρι 17.11.1978 μὲ τὶς 647/78, 8089/78 καὶ 12541/78 συμπληρωματικὲς ἀποφάσεις μας.

'Η ἀπόφαση αὐτὴ νὰ δημοσιευθεῖ στὴν 'Εφημερίδα τῆς Κυβερνήσεως.

"Αγιος Νικόλαος, 5 Δεκεμβρίου 1978

'Ο Νομάρχης
Γ. ΛΑΜΠΡΙΝΑΚΟΣ

ΔΙΟΡΘΩΣΕΙΣ ΣΦΑΛΜΑΤΩΝ

(9)

Στὴ 15633/7.12.1978 ἀπόφαση τοῦ Δημάρχου Κατερίνης «περὶ εἰδοποιήσεως παρακαταθέσεως ἀποζημιώσεως ἀπὸ ἀναγκαστικὴ ἀπαλλοτρίωση ὑπὲρ τοῦ Δήμου Κατερίνης», ποὺ δημοσιεύτηκε στὸ 669/19.12.1978 Φ.Ε.Κ. τ. Δ', ἐπιφέρεται ἡ κατωτέρω διόρθωση:

'Ο 5ος στίχος τῆς ἀποφάσεως διορθώνεται ἀπὸ τὸ ἐσφαλμένο «τὴν ἀριθ. 510/1970 ἀπόφασή του, γιὰ τὰ ἀκίνητά τους ποὺ», στὸ ὀρθὸ «τὴν ἀριθ. 510/1977 ἀπόφασή του, γιὰ τὰ ἀκίνητά τους ποὺ».

('Απὸ τὸ 'Εθνικὸ Τυπογραφεῖο)